


COMUNE DI SIENA DIREZIONE LAVORI PUBBLICI
 SERVIZIO PROGETTAZIONE E REALIZZAZIONE OPERE


Progetto **COMPLETAMENTO DELLE OPERE DI URBANIZZAZIONE PER LA MOBILITÀ INTERNA LUNGO IL VIALE TOSELLI. CONNESSIONE DELLA VIABILITÀ TRA PIAZZA MAESTRI DEL LAVORO E VIA B. MARZI.**
 (CUP: C61B18001120004)

Livello **PROGETTO FATTIBILITÀ TECNICA - ECONOMICA**
 Località **Str. di Busseto - Via B. Marzi - P.za Maestri del Lavoro**
 Data **GIUGNO 2019** Revisione **0** Aggiornamento **0** Scala **1:500**

Oggetto **PLANIMETRIA DELLE INTERFERENZE/SOTTOSERVIZI**

Gruppo di progettazione Arch. Raffaello PIN Ing. Eugenio ROSSI Geol. Lucia BURACCHINI	Collaboratori Geom. Valentina FOSI Geom. Ilaria MAGI Geom. Alessandro BENVENUTI Coordinatore in fase di progettazione Geom. Gabriele ZAZZERONI	Elaborato TAV.8
--	---	---------------------------

RESPONSABILE UNICO DEL PROCEDIMENTO
 Ing. Eugenio ROSSI

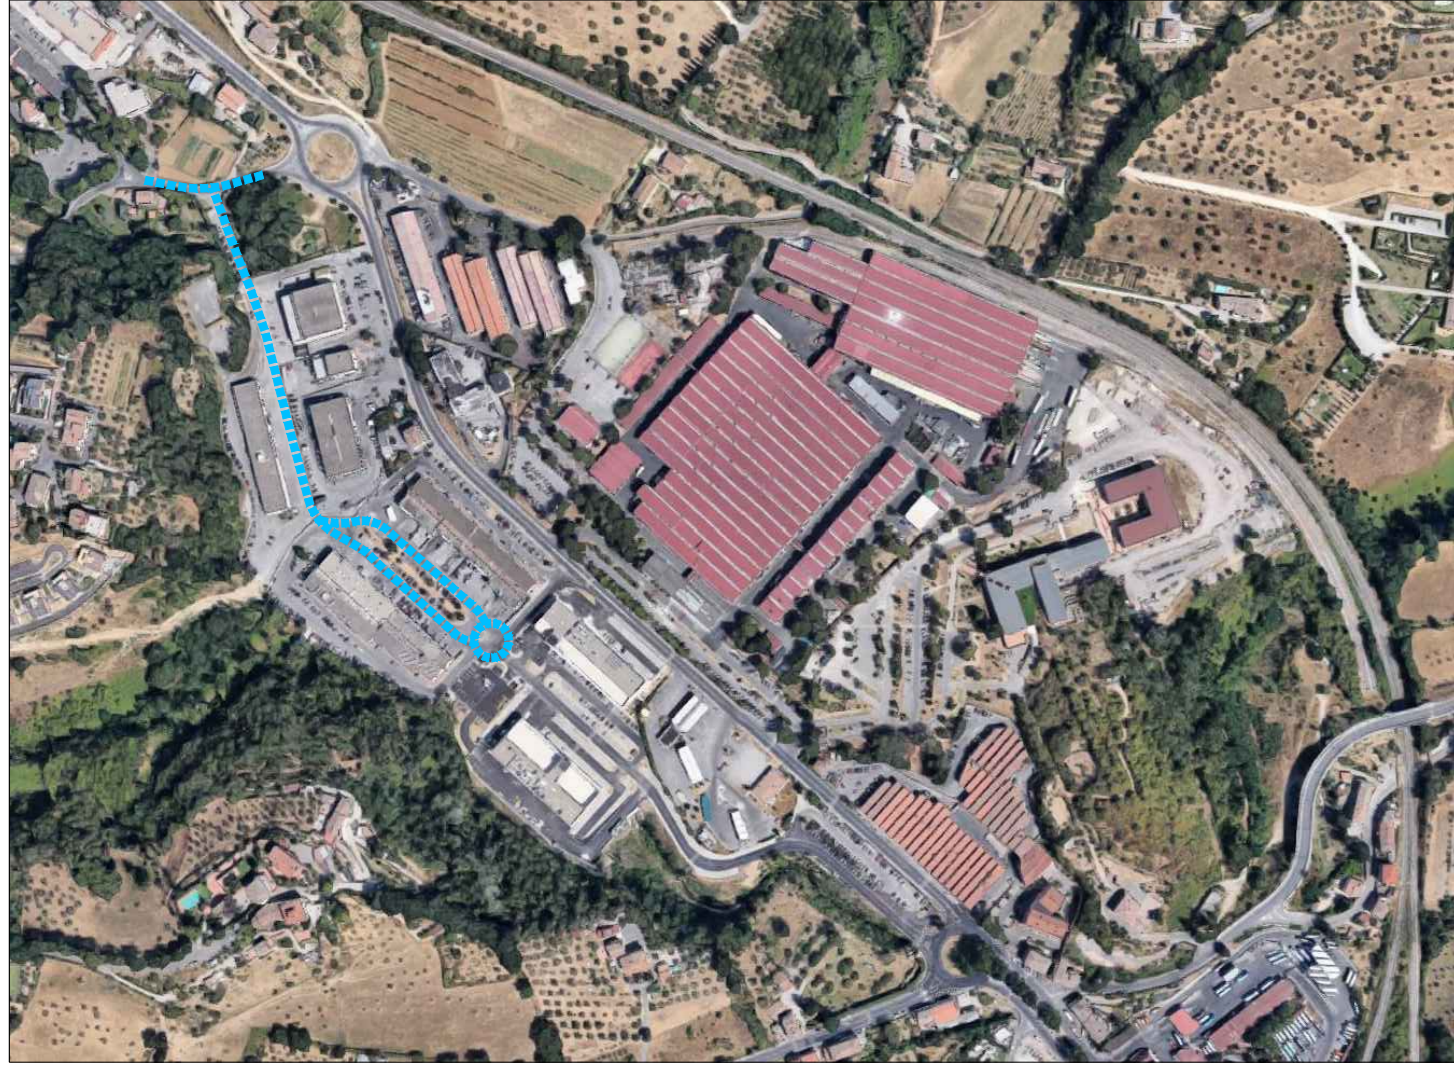



LEGENDA DEI SOTTOSERVIZI

- Linea ENEL
- Illuminazione pubblica
- Linea Telecom
- Fibre ottiche
- Acquedotto
- Gas Metano
- Fognatura

LEGENDA DEL TRACCIAMENTO DEL FOSSO RILUOGO
(Studio idraulico redatto dall'ing. Claudio Lombardi-AGOSTO 2008)

TRATTI CHIUSI

-  Nodi critici soggetti ad allagamenti per Tr >= 200 anni
-  Nodi critici soggetti ad allagamenti per Tr >= 30 anni
- - - Scaldare in pressione per Tr >= 200 anni
- - - Scaldare in pressione per Tr >= 30 anni

PODERE INFERNINO