

COMUNE DI SIENA DIREZIONE LAVORI PUBBLICI
SERVIZIO PROGETTAZIONE E REALIZZAZIONE OPERE



Progetto **COMPLETAMENTO DELLE OPERE DI URBANIZZAZIONE PER LA MOBILITÀ INTERNA LUNGO IL VIALE TOSELLI. CONNESSIONE DELLA VIABILITÀ TRA PIAZZA MAESTRI DEL LAVORO E VIA B. MARZI. (CUP: C61B18001120004)**

Livello **PROGETTO FATTIBILITÀ TECNICA - ECONOMICA**
Località **Str. di Busseto - Via B. Marzi - P.za Maestri del Lavoro**
Data **GIUGNO 2019** Revisione **0** Aggiornamento **0** Scala **1:500**

Oggetto **PLANIMETRIA DI TRACCIAMENTO**

Gruppo di progettazione Arch. Raffaello PIN Ing. Eugenio ROSSI Geol. Lucia BURACCHINI	Collaboratori Geom. Valentina FOSI Geom. Ilaria MAGI Geom. Alessandro BENVENUTI Coordinatore in fase di progettazione Geom. Gabriele ZAZZERONI	Elaborato TAV.6
---	--	----------------------------------

RESPONSABILE UNICO DEL PROCEDIMENTO
Ing. Eugenio ROSSI

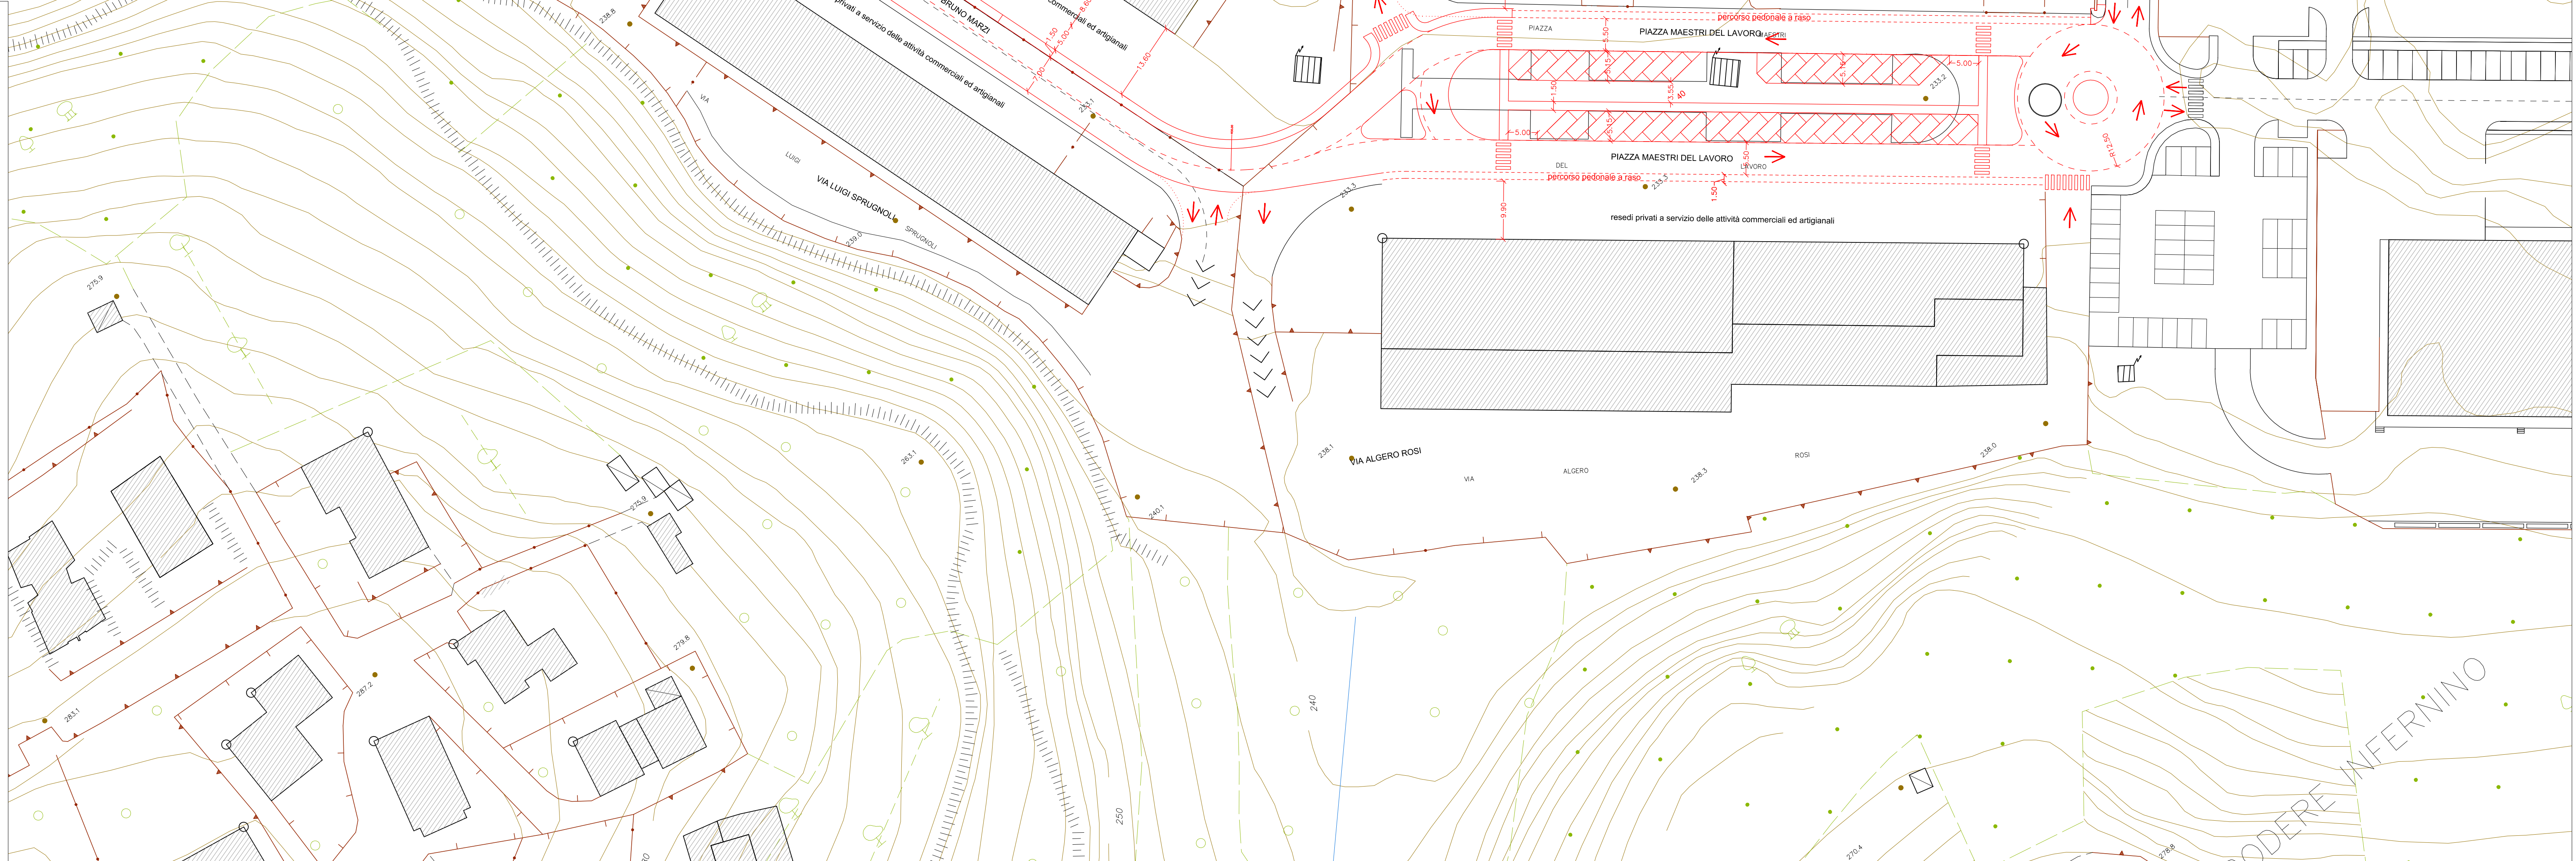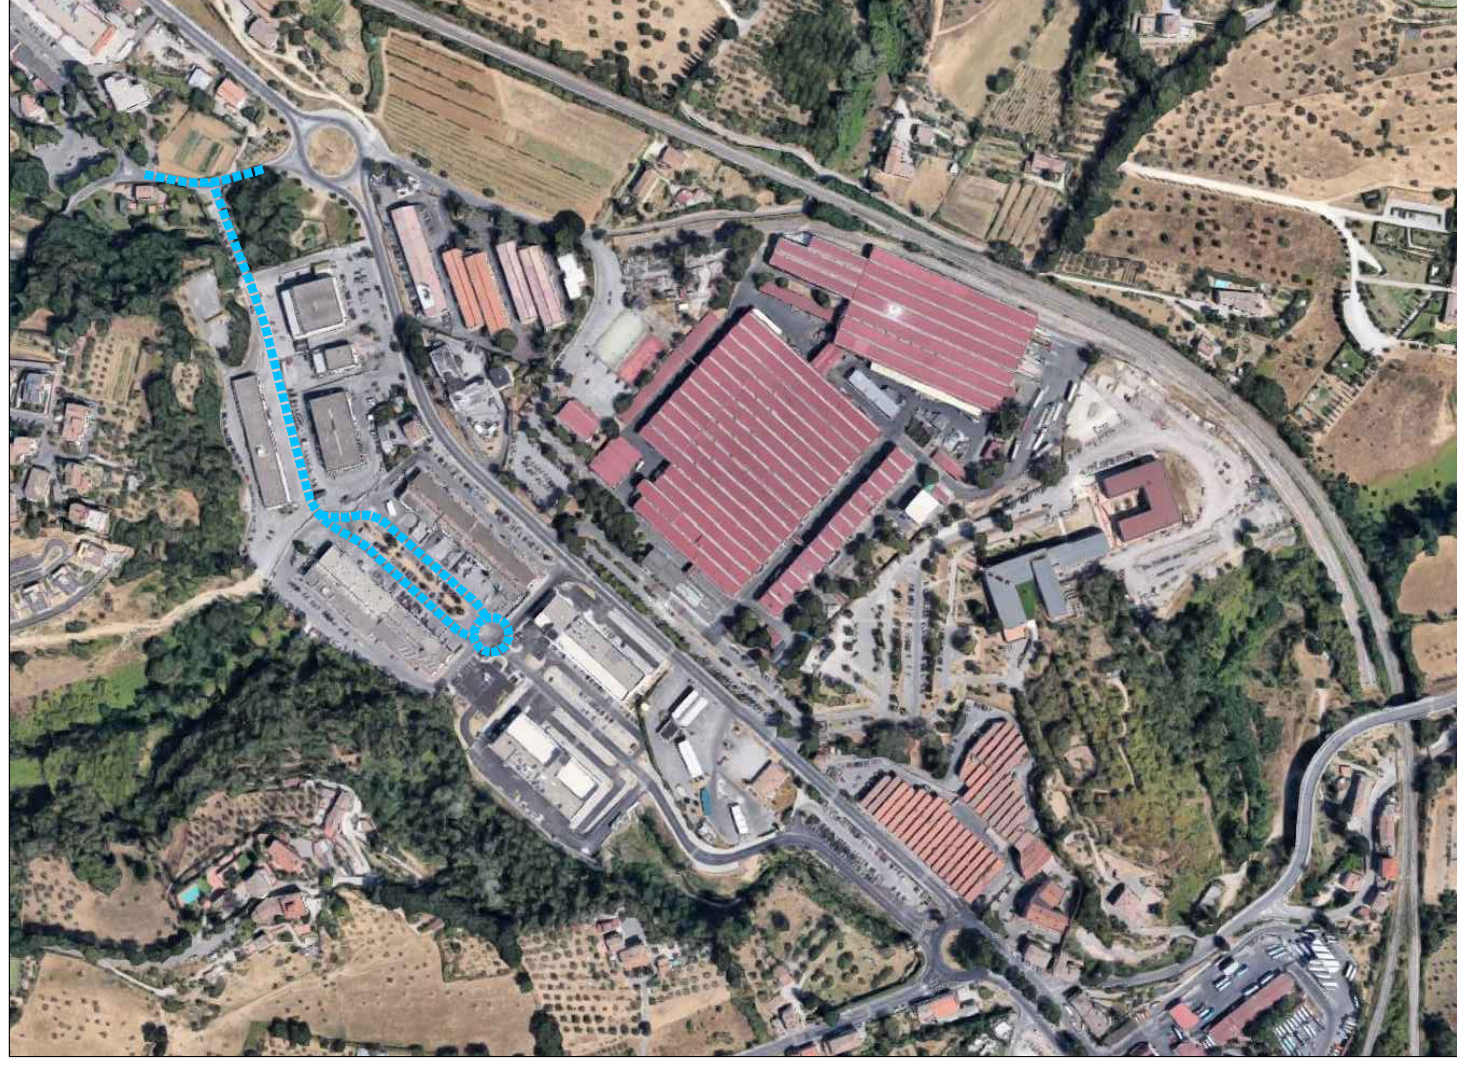

PODERE INFERMINO